


# Stand 06.01.2025 der Bauplatzvergabe im Baugebiet Gebhardshagen „Westlich Michael-Ende-Ring“

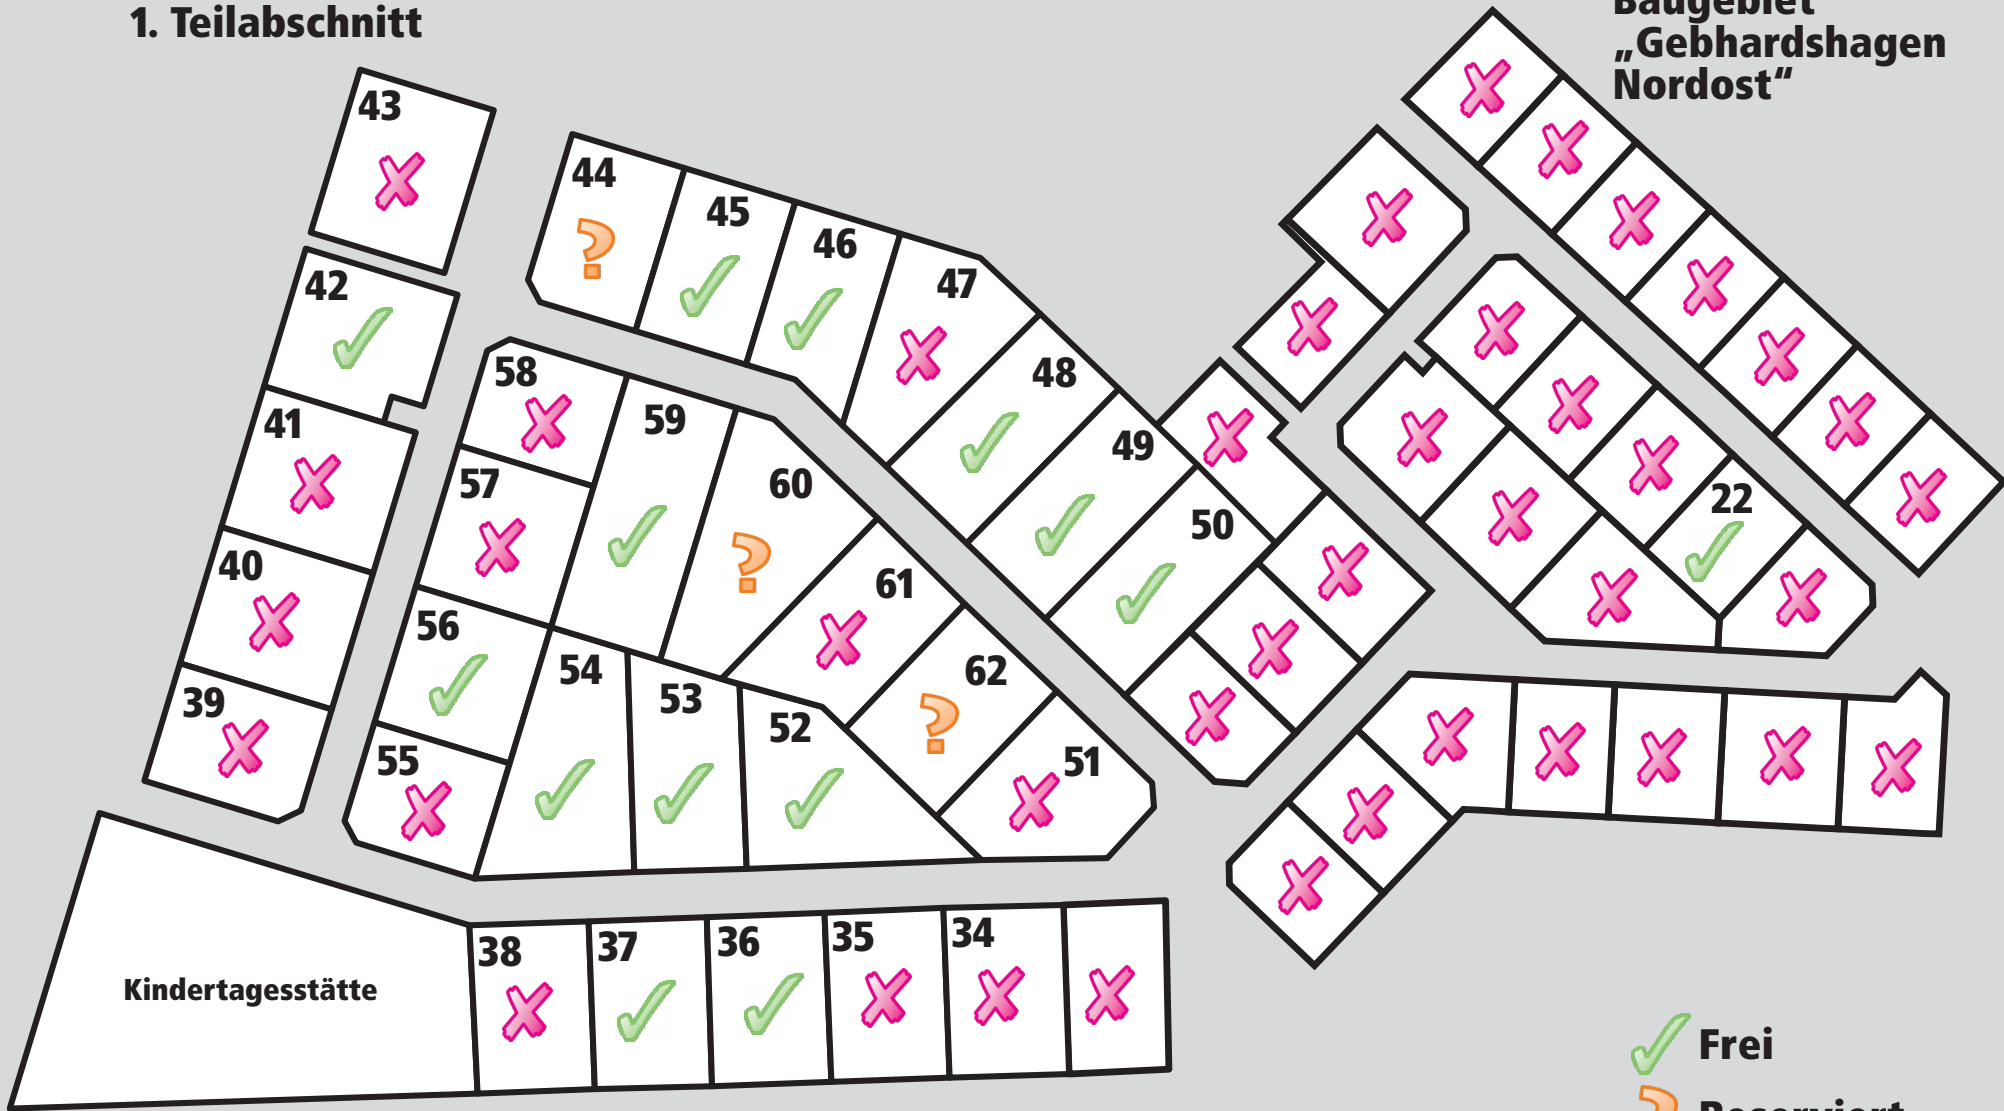

## 1. Teilabschnitt

Baugebiet  
„Gebhardshagen  
Nordost“



Kindertagesstätte

[Link zur Reservierung](#)

- Frei
- Reserviert
- Verkauft